



องค์การบริหารส่วนตำบลบ้านขาม

โครงการซ่อมแซมถนนลูกรังโดยลงหินคลุกบดทับ บ้านโคกสูง หมู่ที่ 8 ตำบลบ้านขาม

เส้นแยกนาหายทองอินทร์ ชุมภูทูป

ช่วงที่ 1 ผิวจราจรกว้าง 4.00 เมตร ยาว 90.00 เมตร

ช่วงที่ 2 ผิวจราจรกว้าง 3.00 เมตร ยาว 560.00 เมตร

ลงหินคลุกบดทับ หนาเฉลี่ย 0.10 ม. พื้นที่ลงหินคลุกรวมประมาณไม่น้อยกว่า 2,040.00 ตร.ม.

อำเภอเมืองหนองบัวลำภู จังหวัดหนองบัวลำภู



ช่วงที่ 1 ผิวจราจรกว้าง 4.00 เมตร ยาว 90.00 เมตร

ช่วงที่ 2 ผิวจราจรกว้าง 3.00 เมตร ยาว 560.00 เมตร


ทิศเหนือ

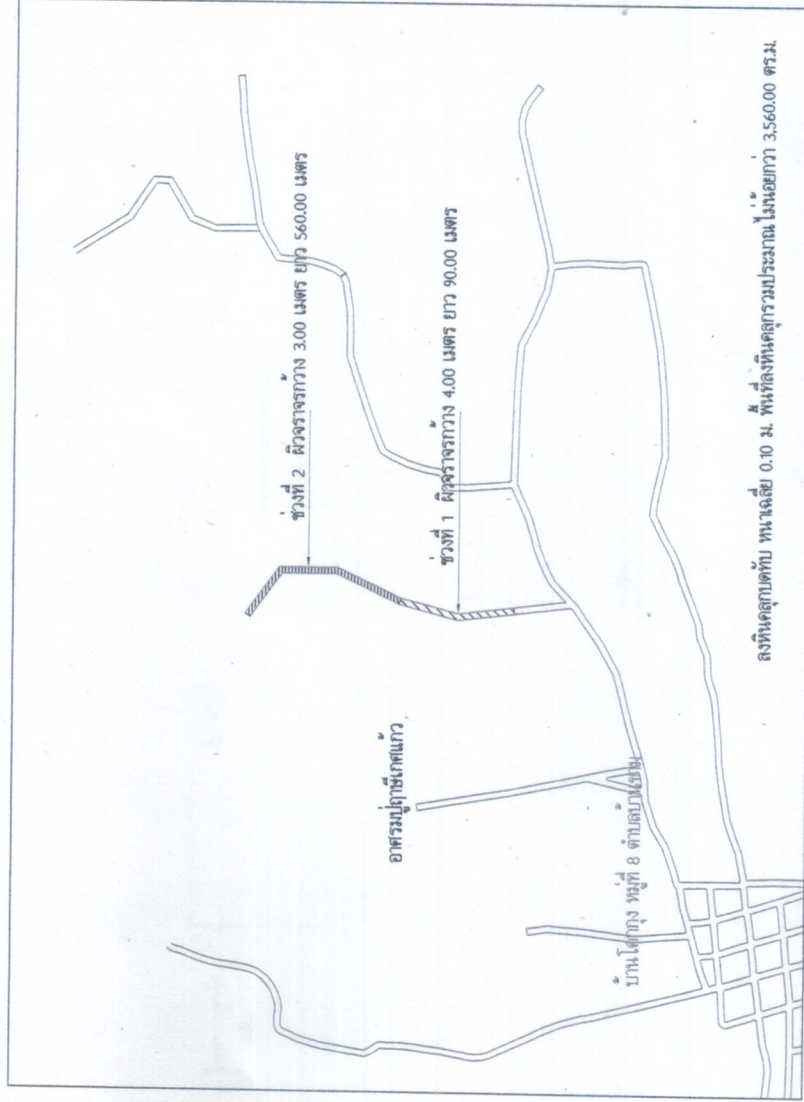


อบต.บ้านขาม



สำนักงาน อบต.บ้านขาม

ม.3

บ.โนนดิน ต.บ้านขาม
จ.หนองบัวลำภู 39000

โทร.042-000215

โครงการ

ซ่อมแซมถนนลูกรังโดยลงหินเคลือบ
บ้านโคกสูง หมู่ที่ 8 ตำบลบ้านขาม

สถานที่ก่อสร้าง

บ้านโคกสูง หมู่ที่ 8 ตำบลบ้านขาม

นาย ประจักษ์

นาย ประจักษ์

ผังถนนที่จะทำการก่อสร้าง



สำนักงาน อบต.บ้านขาม

ม.3

บ.โนนอุดม ต.บ้านขาม
อ.เมืองหนองบัวลำภู
จ.หนองบัวลำภู 39000

โทร 042-000215

โครงการ

ขุดและปรับปรุงโครงสร้างถนน
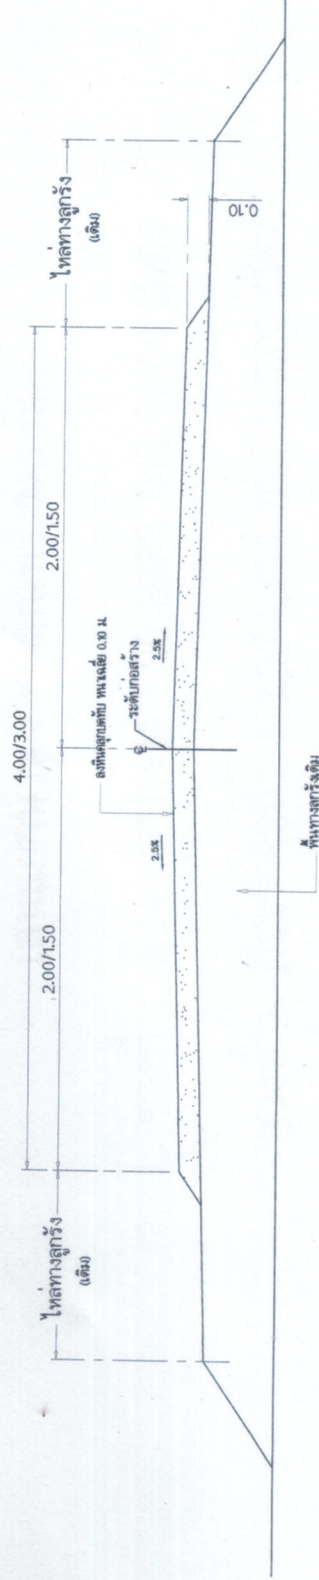

รูปตัดตามขวางผังจราจร
Scale 1:100